


位置図

S=1:50000

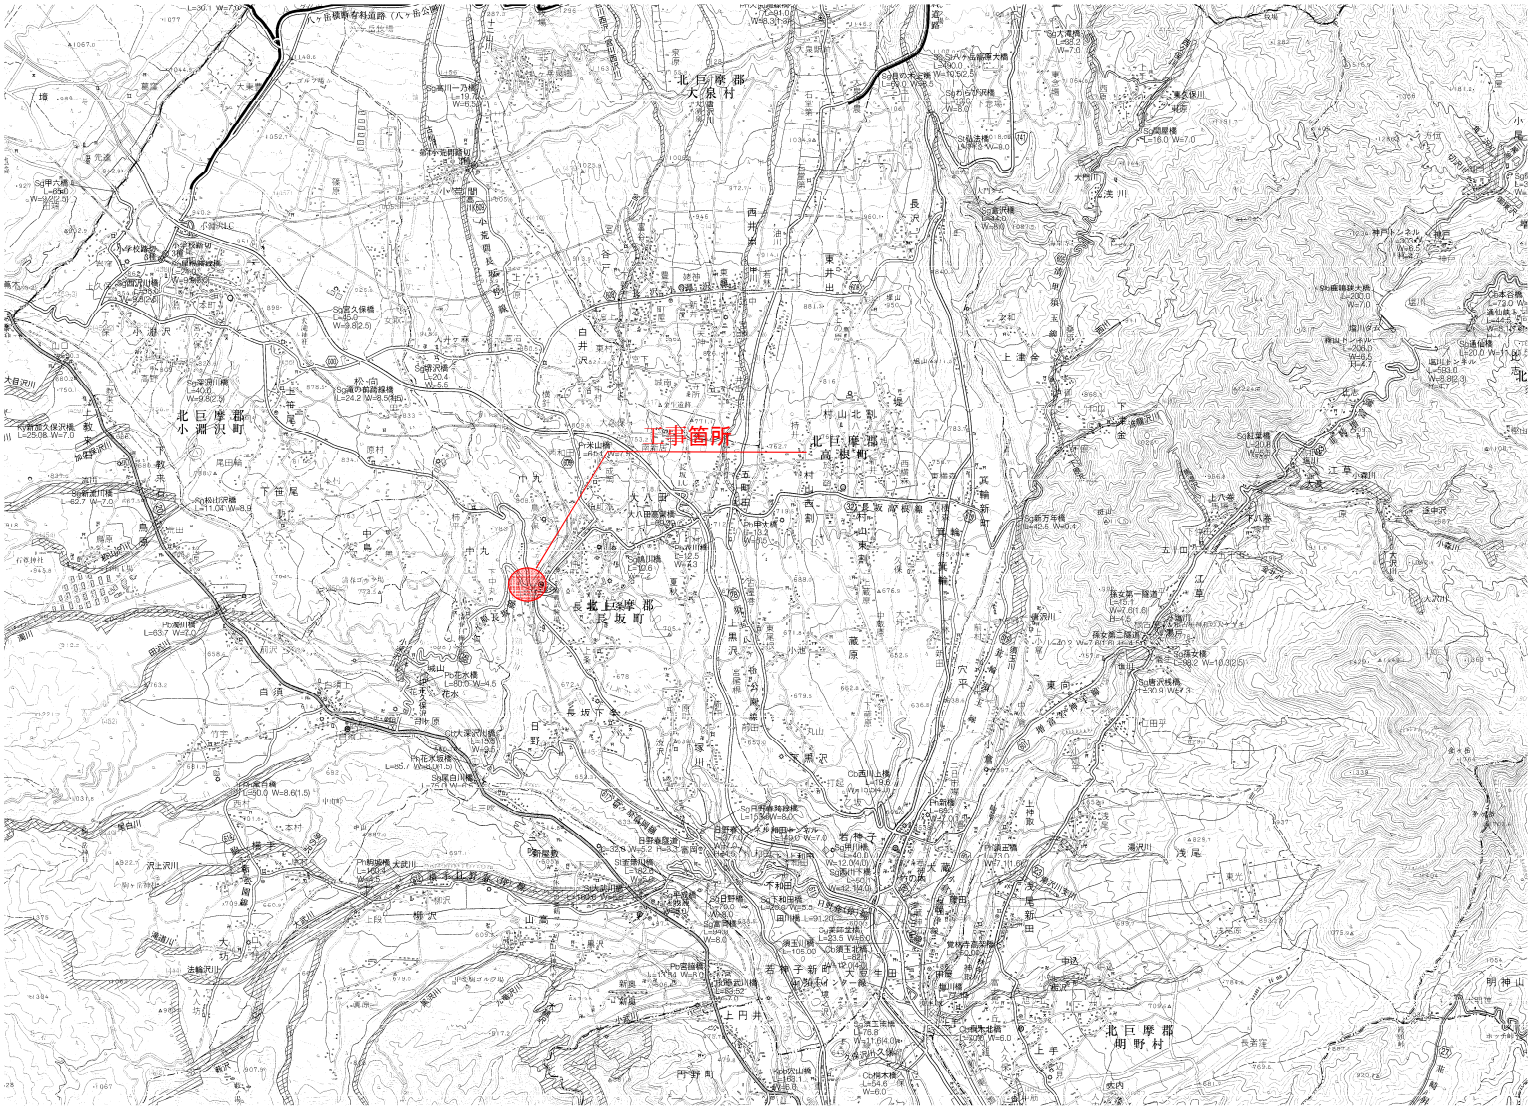

実施

工事設計図				
工事番号		図面番号	1	
路線名				
工事箇所				
図名	位置図	縮尺	図示	
納品	年 月	枚 数	1	